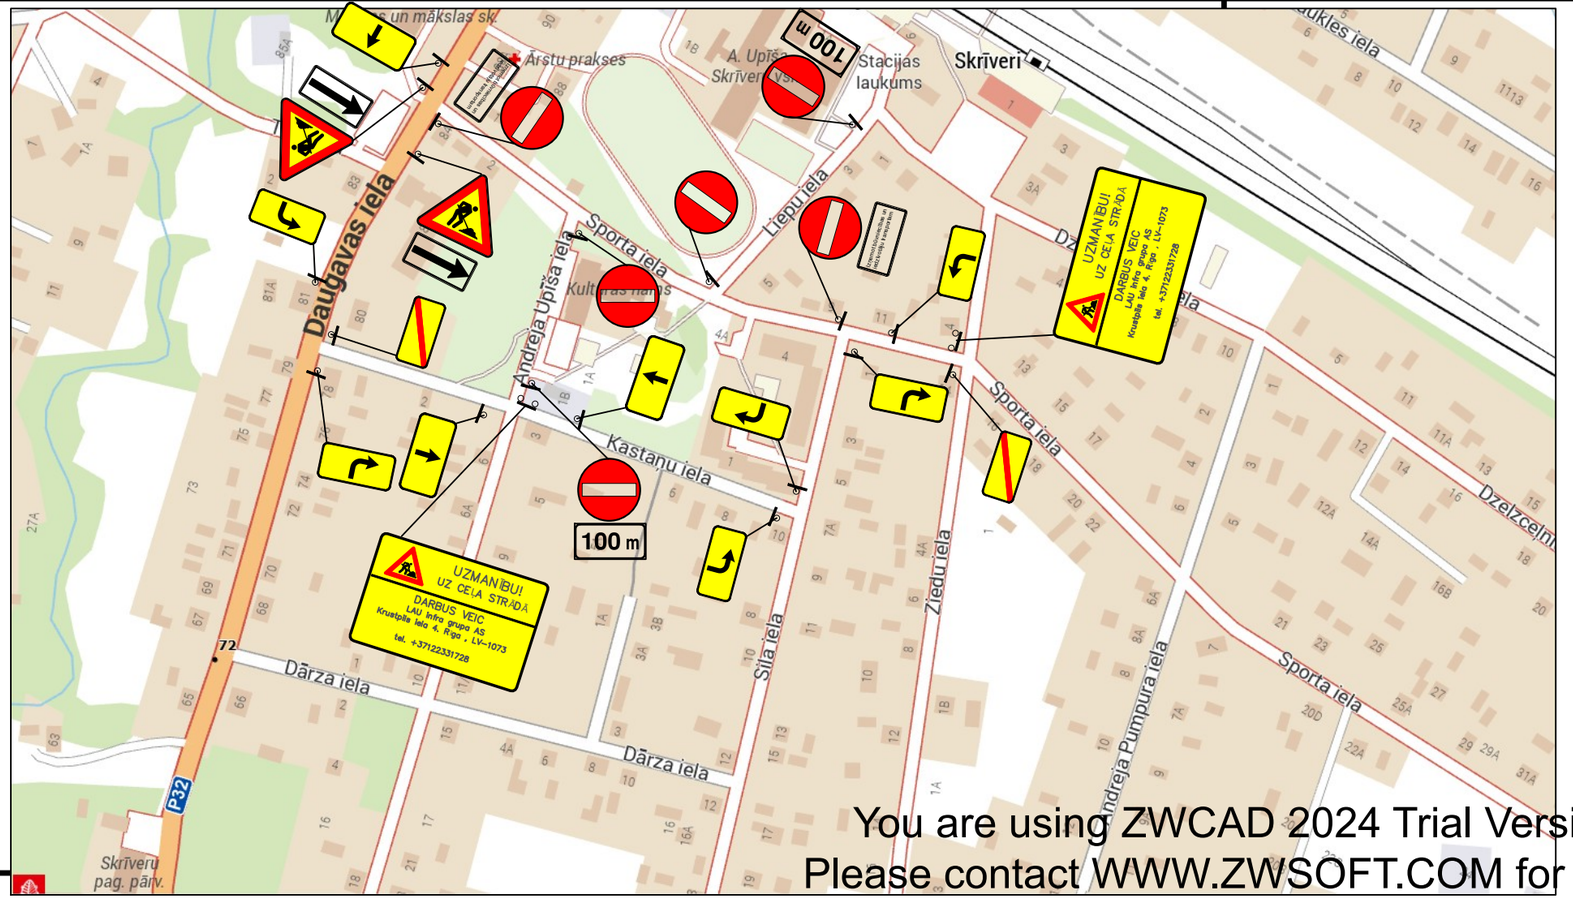

You are using ZWCAD 2024 Trial Version
Please contact WWW.ZWSOFT.COM for more information

Objekta atrašanās vieta

Plānotie darbi posmā no 0.000 km līdz 8.970 km

1) Grāvju tīrīšana
2) Asfalta frēzēšana
3) Ierakuma būvniecība
4) Salizturīgās kārtas būvniecība
5) Šķembu kārtas būvniecība
6) Bruģēšanas darbi

Garennorobežojums - divpusīgie vadstatņi Nr. 908/909 maks. 20m attālumā cits no cita. Ieteicama divpusīga signāluguns uz katra otrā vadstatņa.

Šķērsnorobežojums - vienpusīgie vadstatņi maks. 2m attālumā cits no cita, slīpumā 1:3 pret brauktuves malu. Vienpusīga signāluguns uz katra vadstatņa.

OBJEKTS	**Sporta ielas posma līdz Sila ielai atjaunošana Aizkraukles novadā, Skrīveru ciemā**
BŪVUZŅĒMĒJS	**LAU Infra Grupa AS,Juridiskā adrese: Krustpils iela 4, Rīga, LV 1073, Reģistrācijas numurs: 40003356530**
ATBILDĪGAIS BŪVDARBU VADĪTĀJS	Andris Vīnakmens sert.Nr.4-04289
RASĒJUMS	Vispārējā SATIKSMES ORGANIZĀCIJAS SHĒMA
IZSTRĀDĀTĀJS UN ATBILDĪGAIS PAR SATIKSMES ORGANIZĒŠANU	Niks Kreiders 22331728